


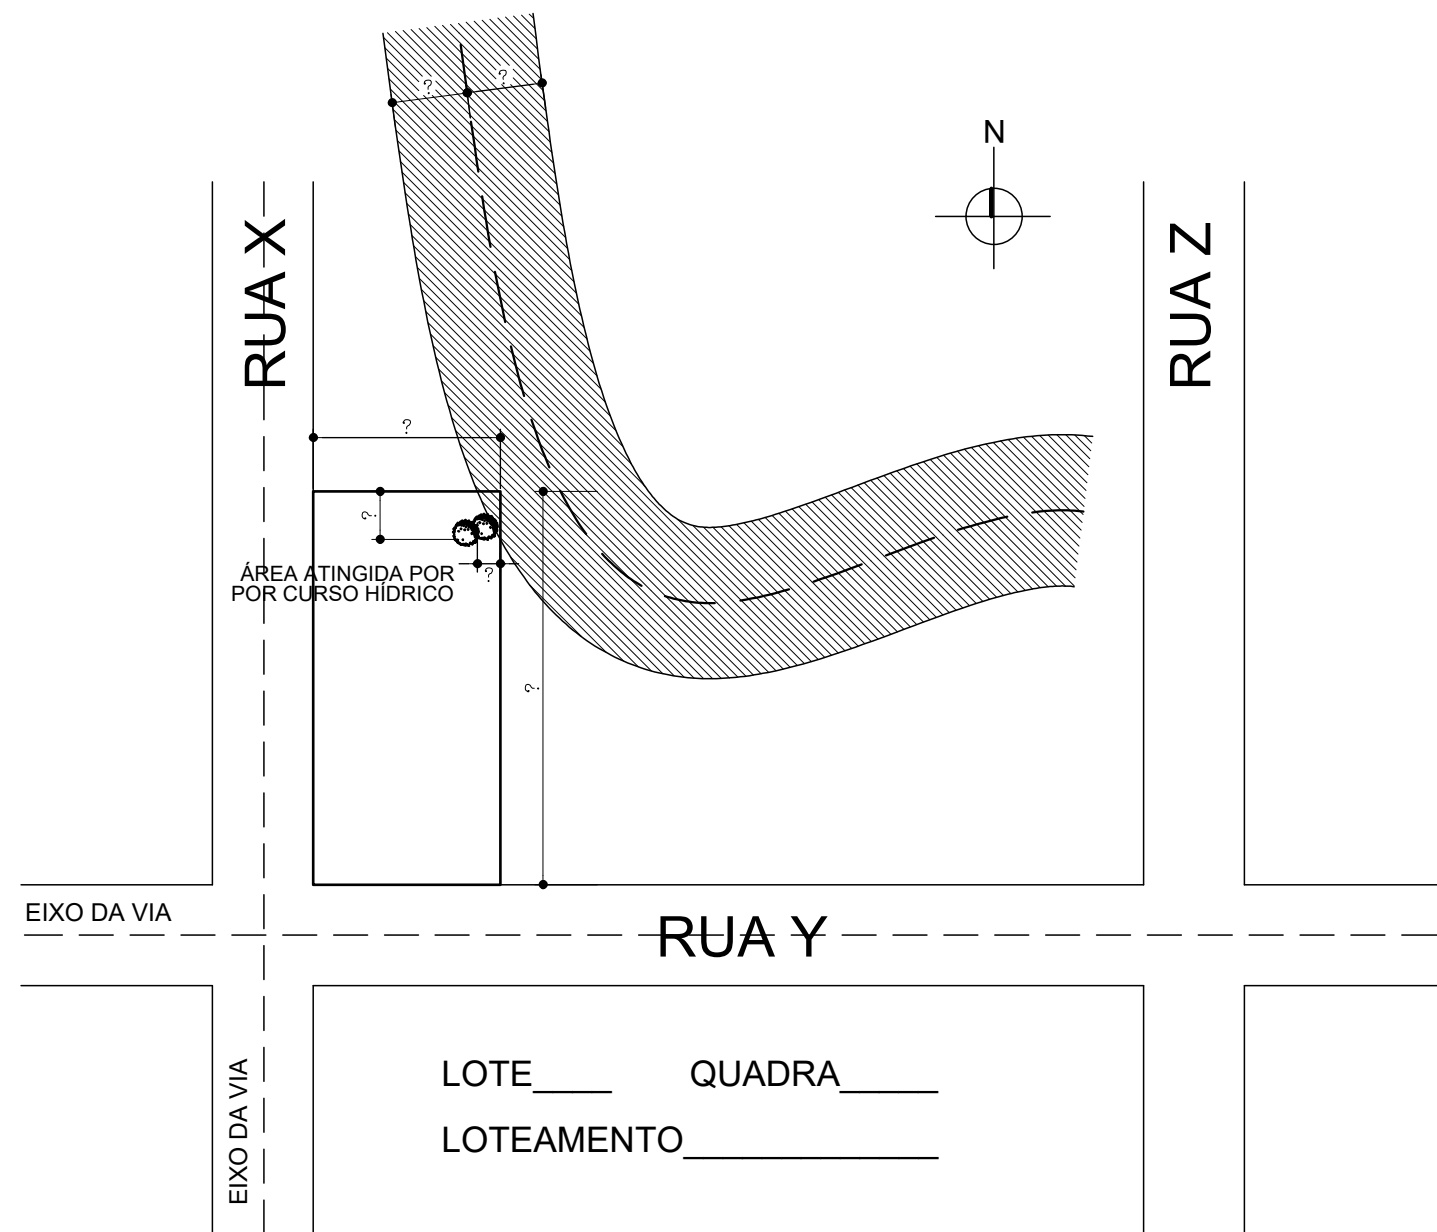

- | | | |
|---|--------------------------|--------------------------|
| VEGETAÇÃO DE PORTE OU NATIVA | SIM | NÃO |
| REDES DE ESGOTO PÚBLICAS | ☐ | ☐ |
| CORPO HÍDRICO NATURAL (CURSO DE ÁGUA OU NASCENTE) | ☐ | ☐ |
| LINHAS DE TRANSMISSÃO DE ENERGIA | ☐ | ☐ |
| AEROCULUBE | ☐ | ☐ |

SITUAÇÃO

ESC.: ?

ESPAÇO LIVRE PARA CARIMBOS

ALINHAMENTO

NOME PROPRIETÁRIO / PERMISSIONÁRIO

ASSINATURA

LOGRADOURO:

CONTEÚDO: PLANTA DE SITUAÇÃO

RESPONSÁVEL TÉCNICO / PROJETO
CONSELHO - Nº

RESPONSÁVEL TÉCNICO / EXECUÇÃO
CONSELHO - Nº

ÁREA DO TERRENO: Xm²

PRANCHA

UNICA