



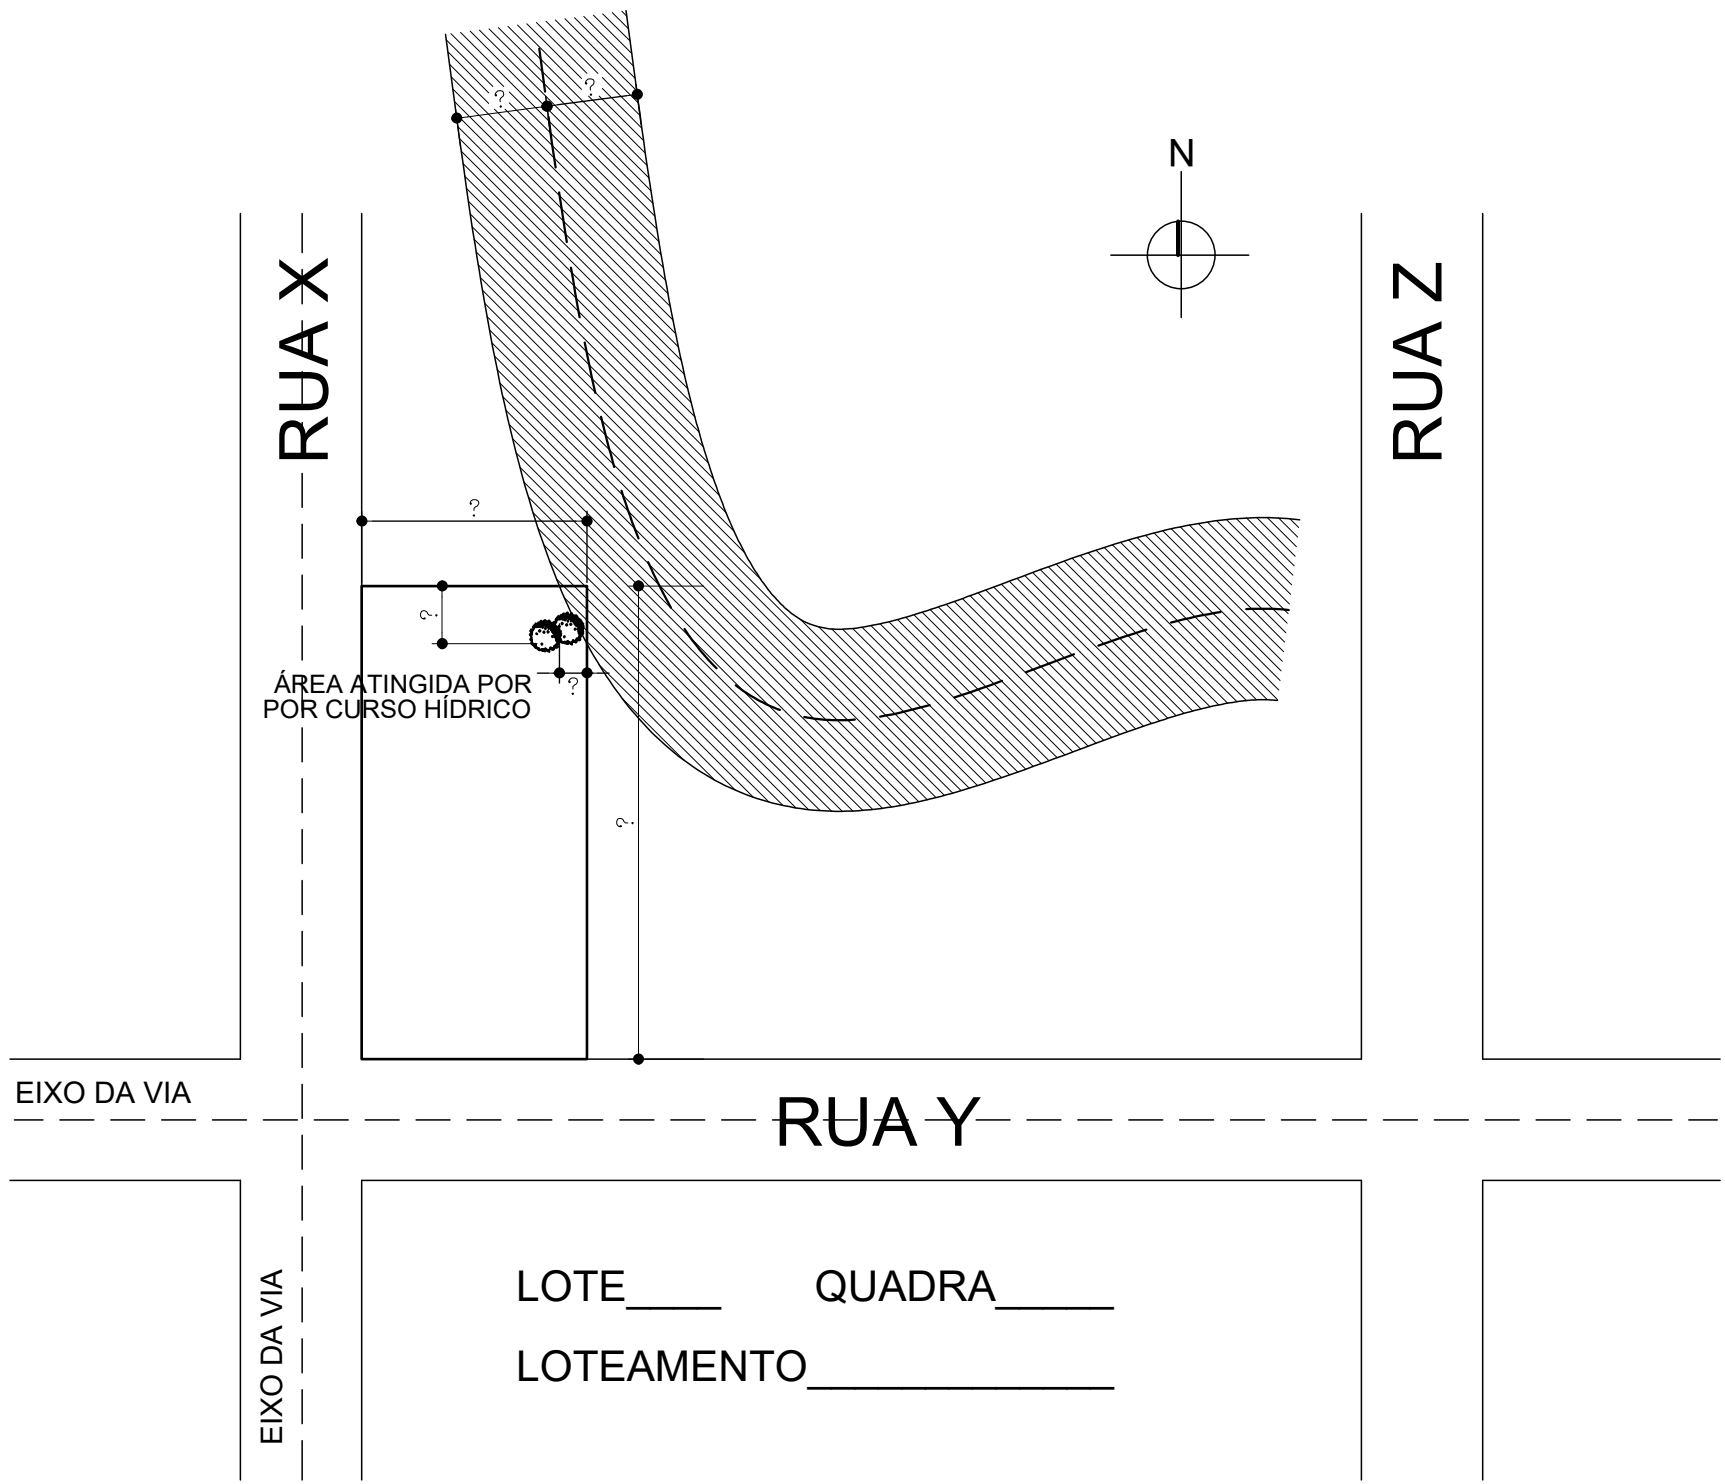


- VEGETAÇÃO DE PORTE OU NATIVA
REDES DE ESGOTO PÚBLICAS
CORPO HÍDRICO NATURAL (CURSO DE ÁGUA OU NASCENTE)
LINHAS DE TRANSMISSÃO DE ENERGIA
AEROCUBE

SIM	NÃO
☐	☐
☐	☐
☐	☐
☐	☐
☐	☐

SITUAÇÃO
ESC.: ?

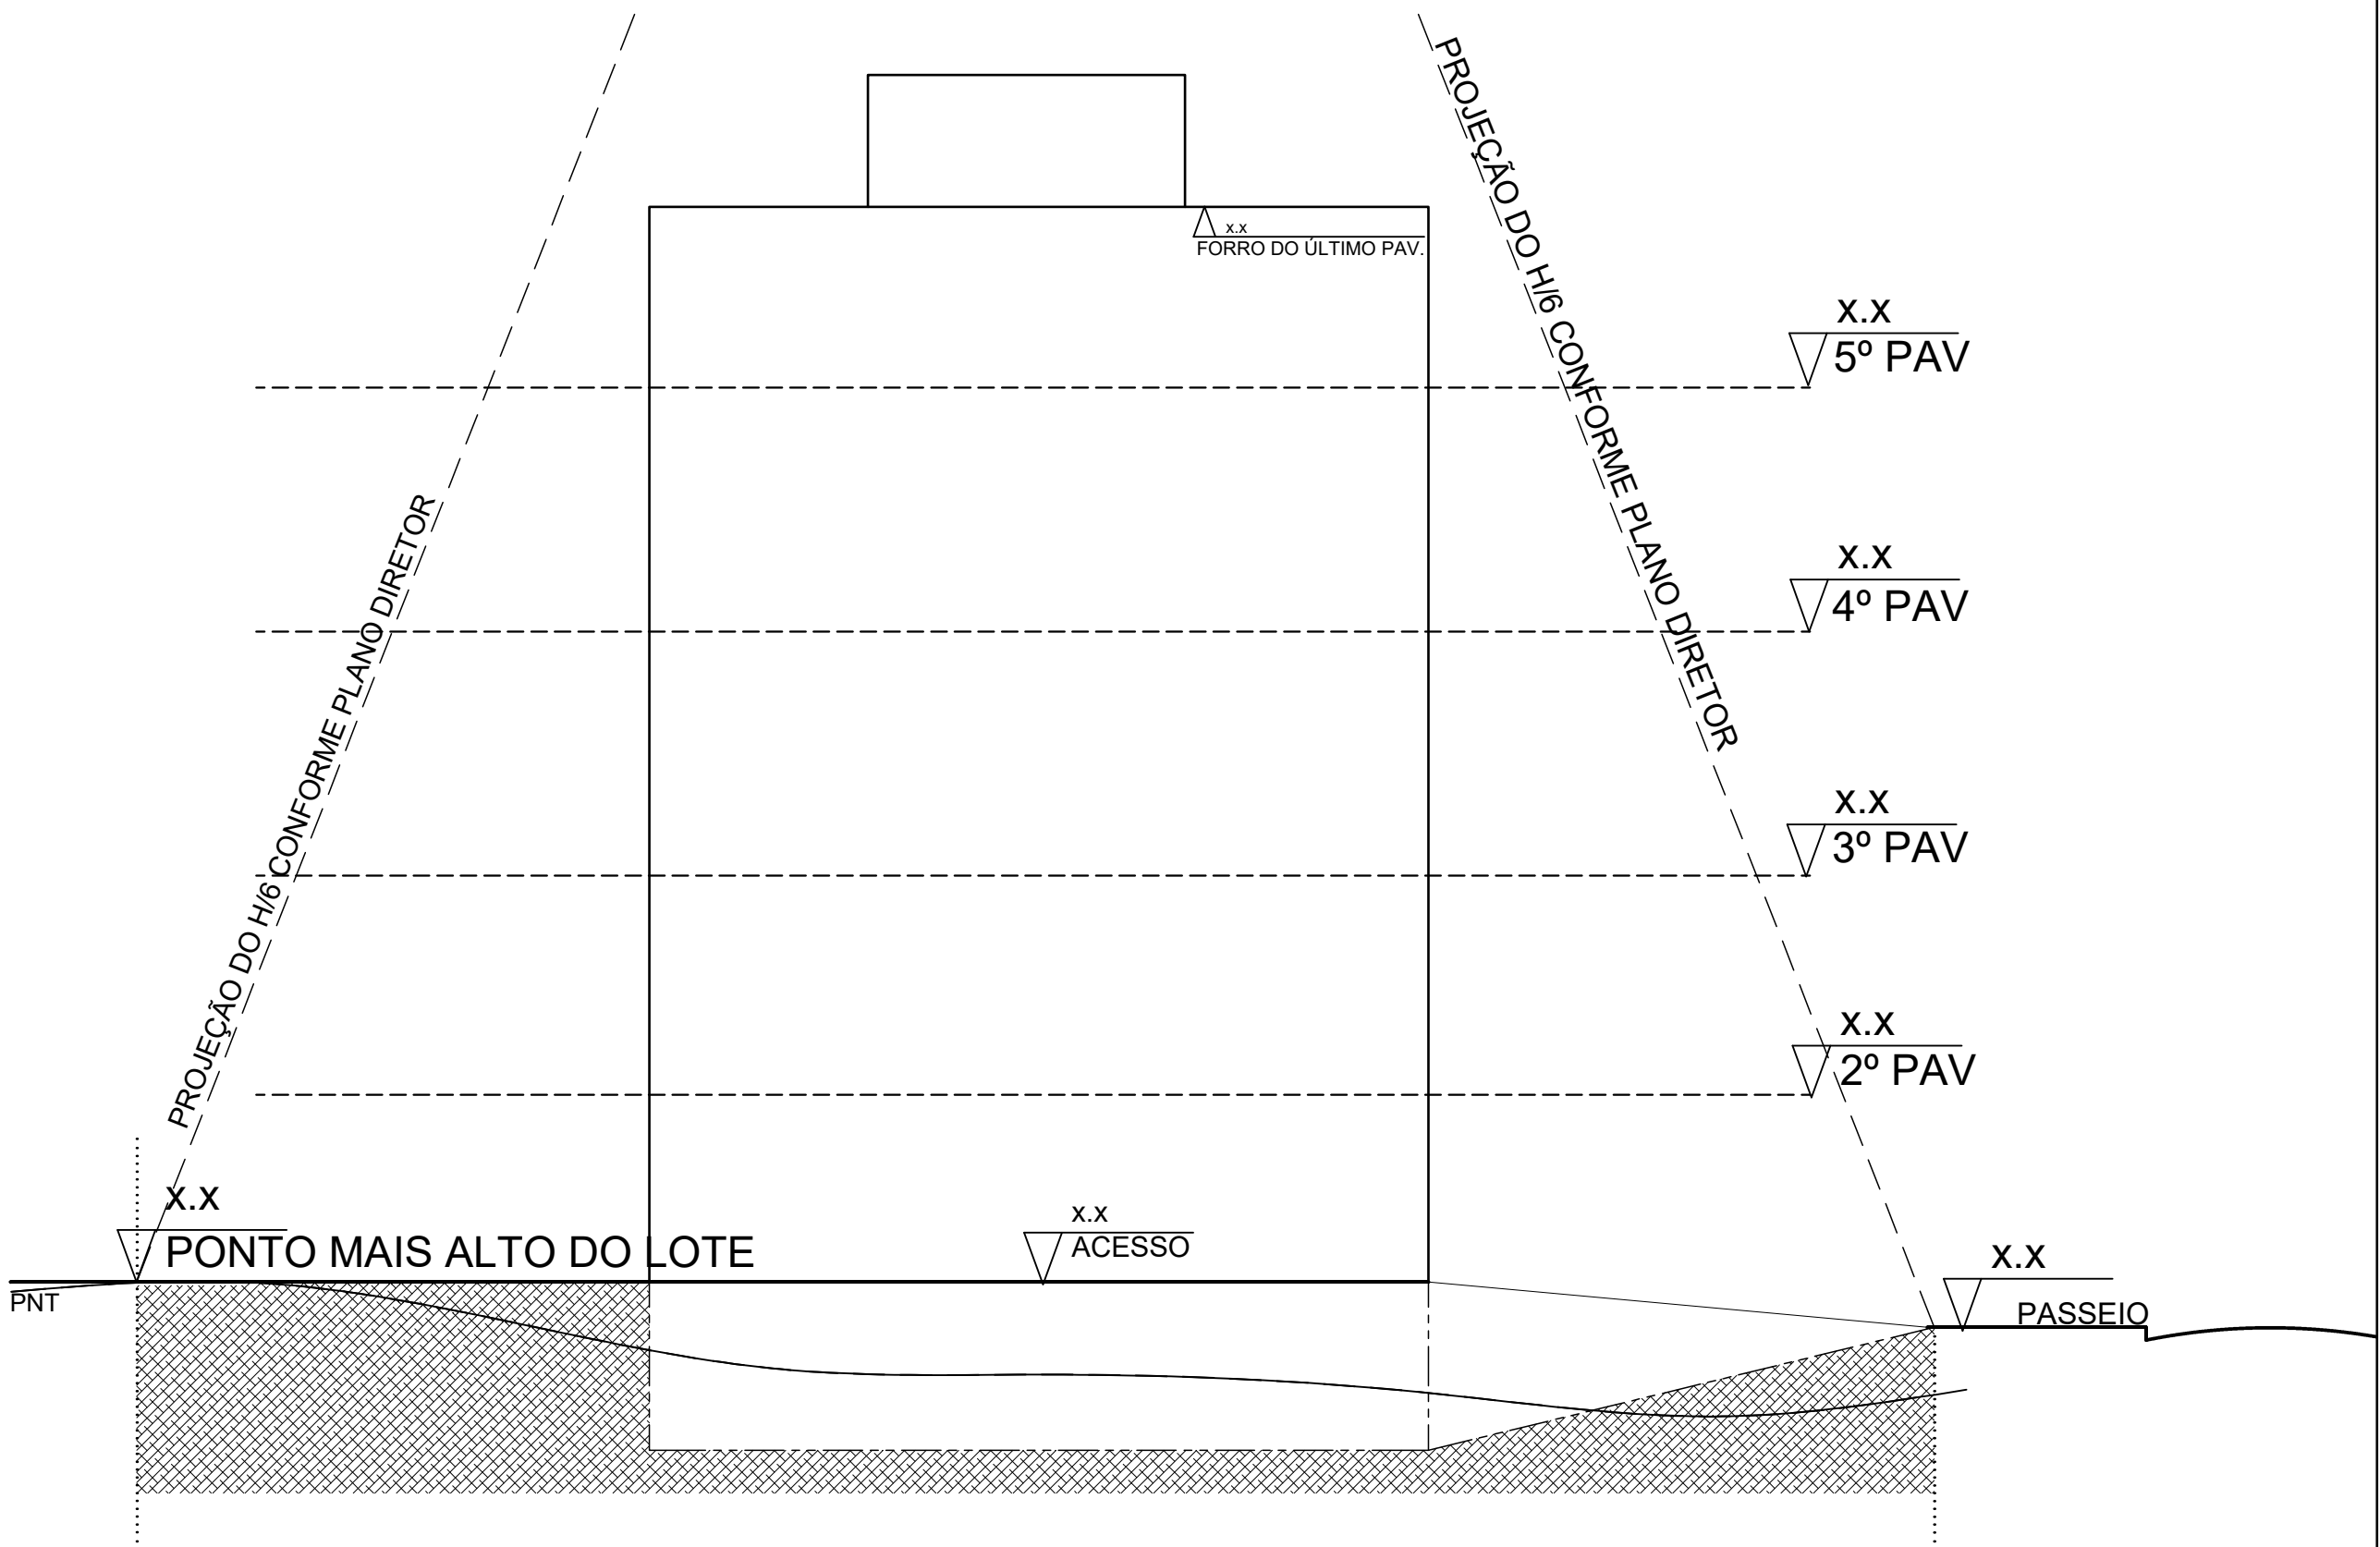

CORTE ESQUEMÁTICO
ESC.: ?

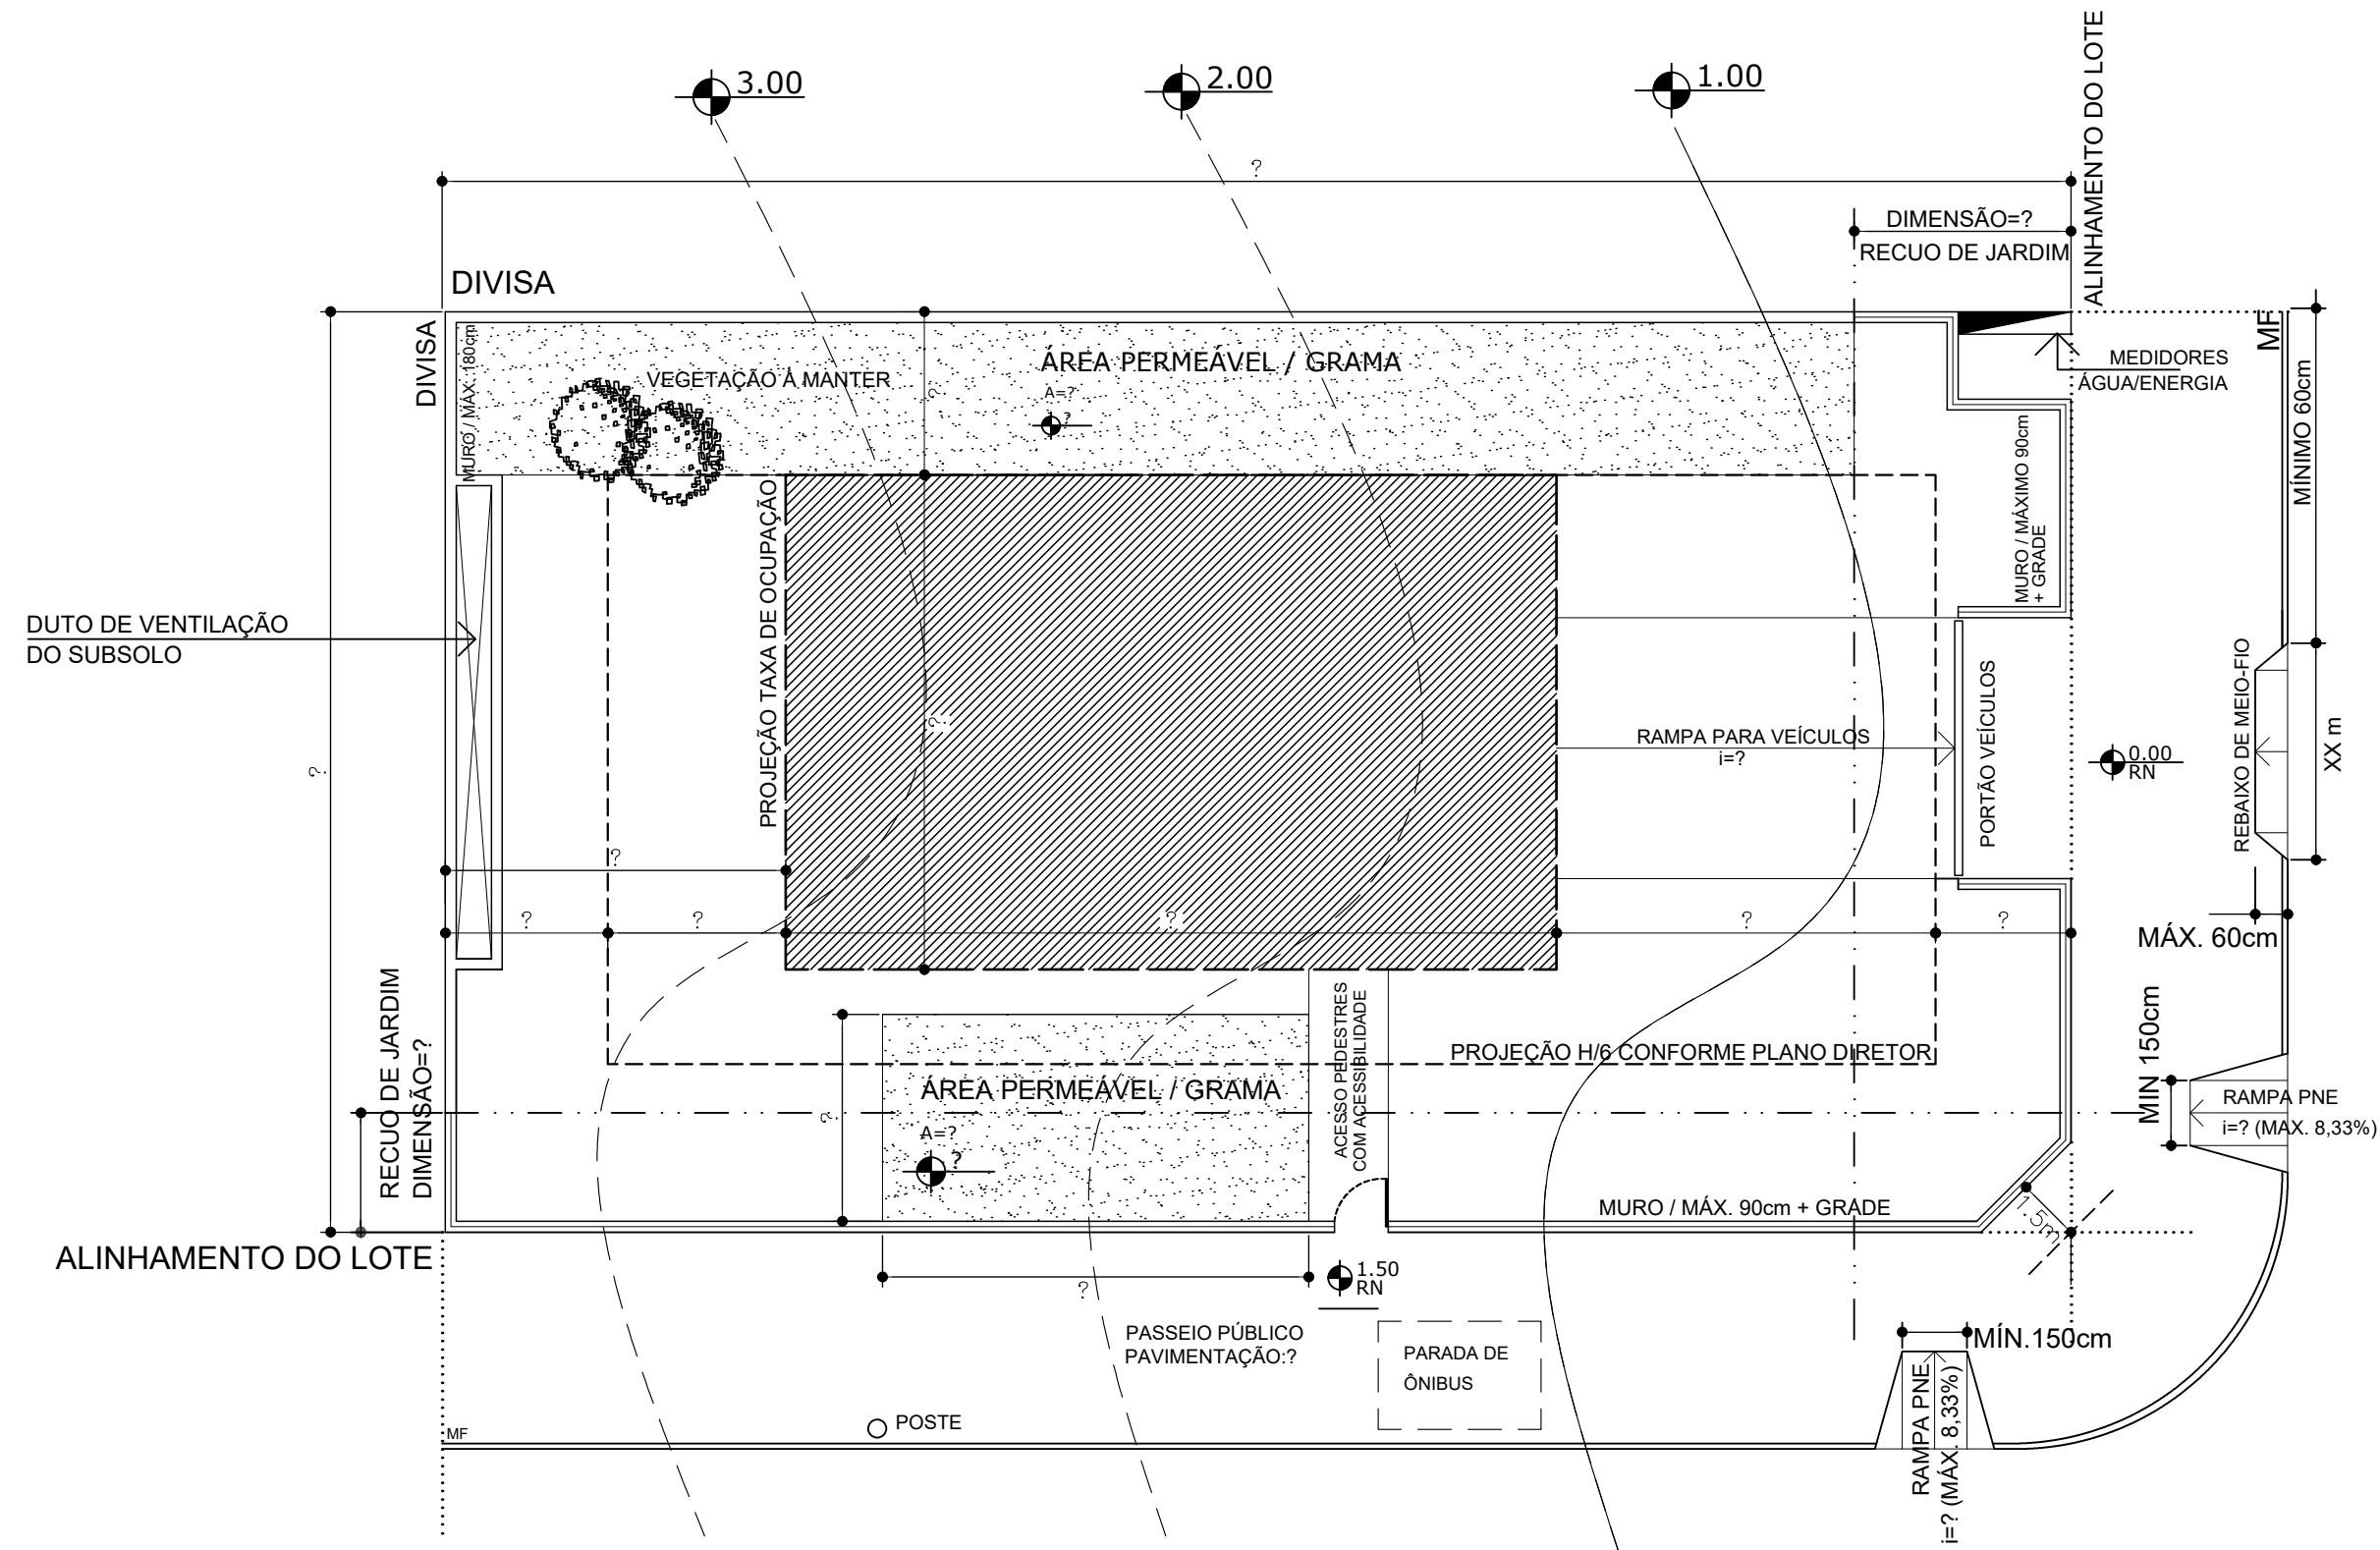

	TAXA DE OCUPAÇÃO	Xm²
	ÁREA PERMEÁVEL / GRAMA	Xm²
	TOTAL	Xm²

LOCALIZAÇÃO
ESC.: ?

PLANILHA

* DECLARO, SOB AS PENAS DA LEI, QUE O PROJETO ATENDE TODAS AS DISPOSIÇÕES DA LEGISLAÇÃO URBANÍSTICA E EDILÍCIA, EM ESPECIAL DO PLANO DIRETOR E DA ESTRUTURA TÉCNICA DO CÓDIGO DE EDIFICAÇÕES, E AS NORMAS TÉCNICAS PERTINENTES EMITIDAS PELA ASSOCIAÇÃO BRASILEIRA DE NORMAS TÉCNICAS (ABNT).

* DECLARO, SOB A S PENAS DA LEI,QUE A ÁREA DA PROJEÇÃO DOS EQUIPAMENTOS DE TRATAMENTO DE ESGOTO (FOSSA SÉPTICA E FILTRO ANAERÓBIO) E DO SISTEMA DE RETENÇÃO PLUVIAL NÃO ESTÃO SOB A ÁREA LIVRE PERMEÁVEL.

ESPAÇO PARA CARIMBOS

USO DA EDIFICAÇÃO: RESIDENCIAL

(EXEMPLO RESIDENCIAL MULTIFAMILIAR)

PROPRIETÁRIO _____ PROPRIETÁRIO

ENDEREÇO

CONTEÚDO

RESPONSÁVEL TÉCNICO / PROJETO
CONSELHO - Nº _____

RESPONSÁVEL TÉCNICO / EXECUÇÃO
CONSELHO - Nº _____

ÁREA TOTAL: Xm² ÁREA COBERTA: Xm² PRANCHA