



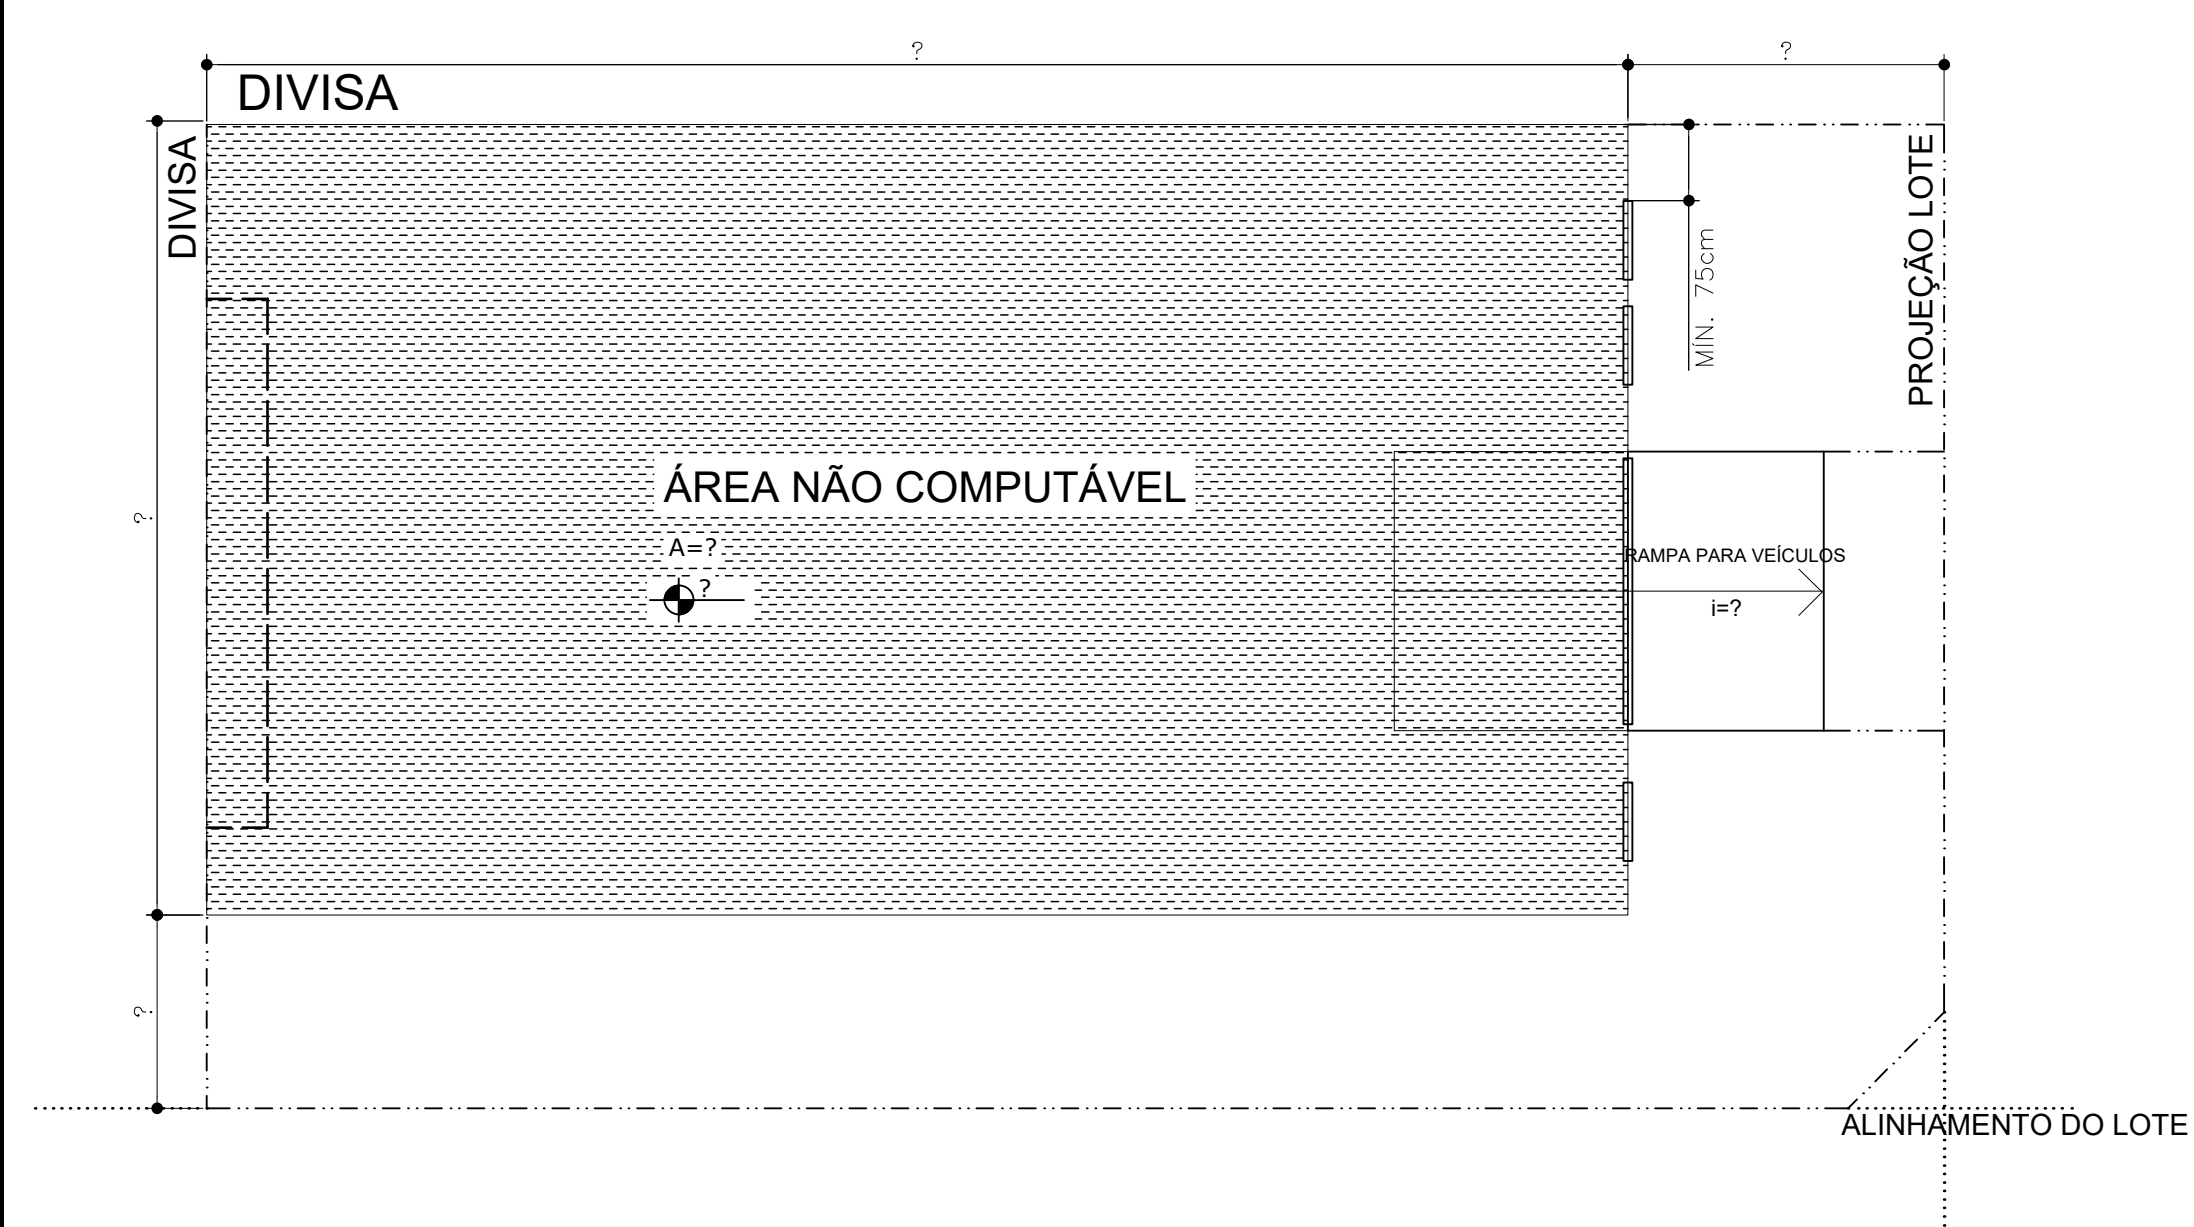

ÁREA NÃO COMPUTÁVEL _____ Xm²
TOTAL _____ Xm²


SUBSOLO
ESC.: ?

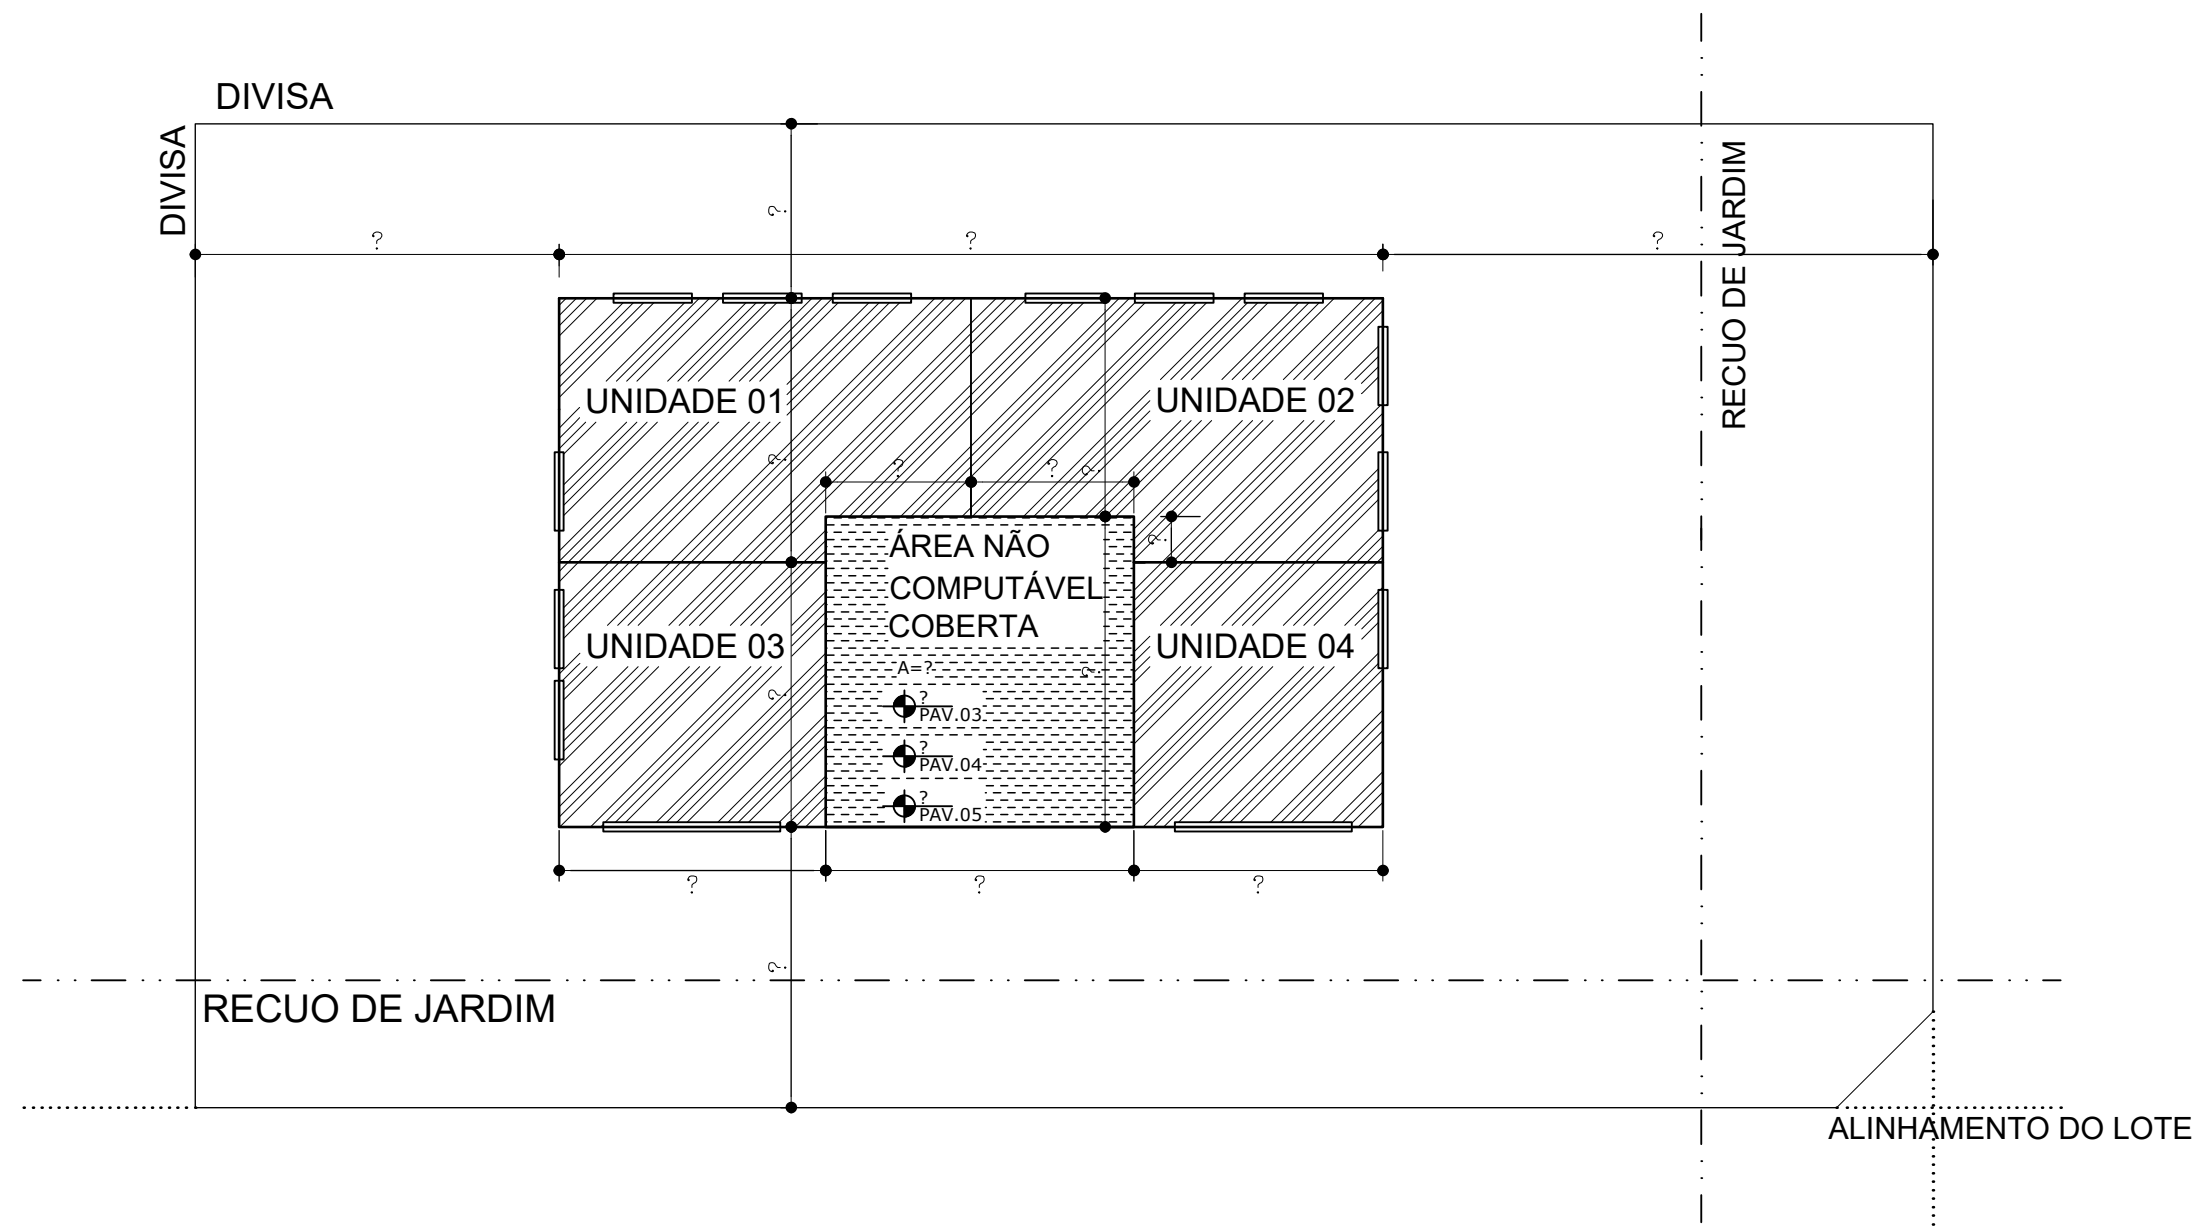

ÁREA NÃO COMPUTÁVEL _____ Xm²
COMPUTÁVEL _____ Xm²
TOTAL _____ Xm²

PAVIMENTO TIPO
ESC.: ?

ESPAÇO PARA CARIMBOS

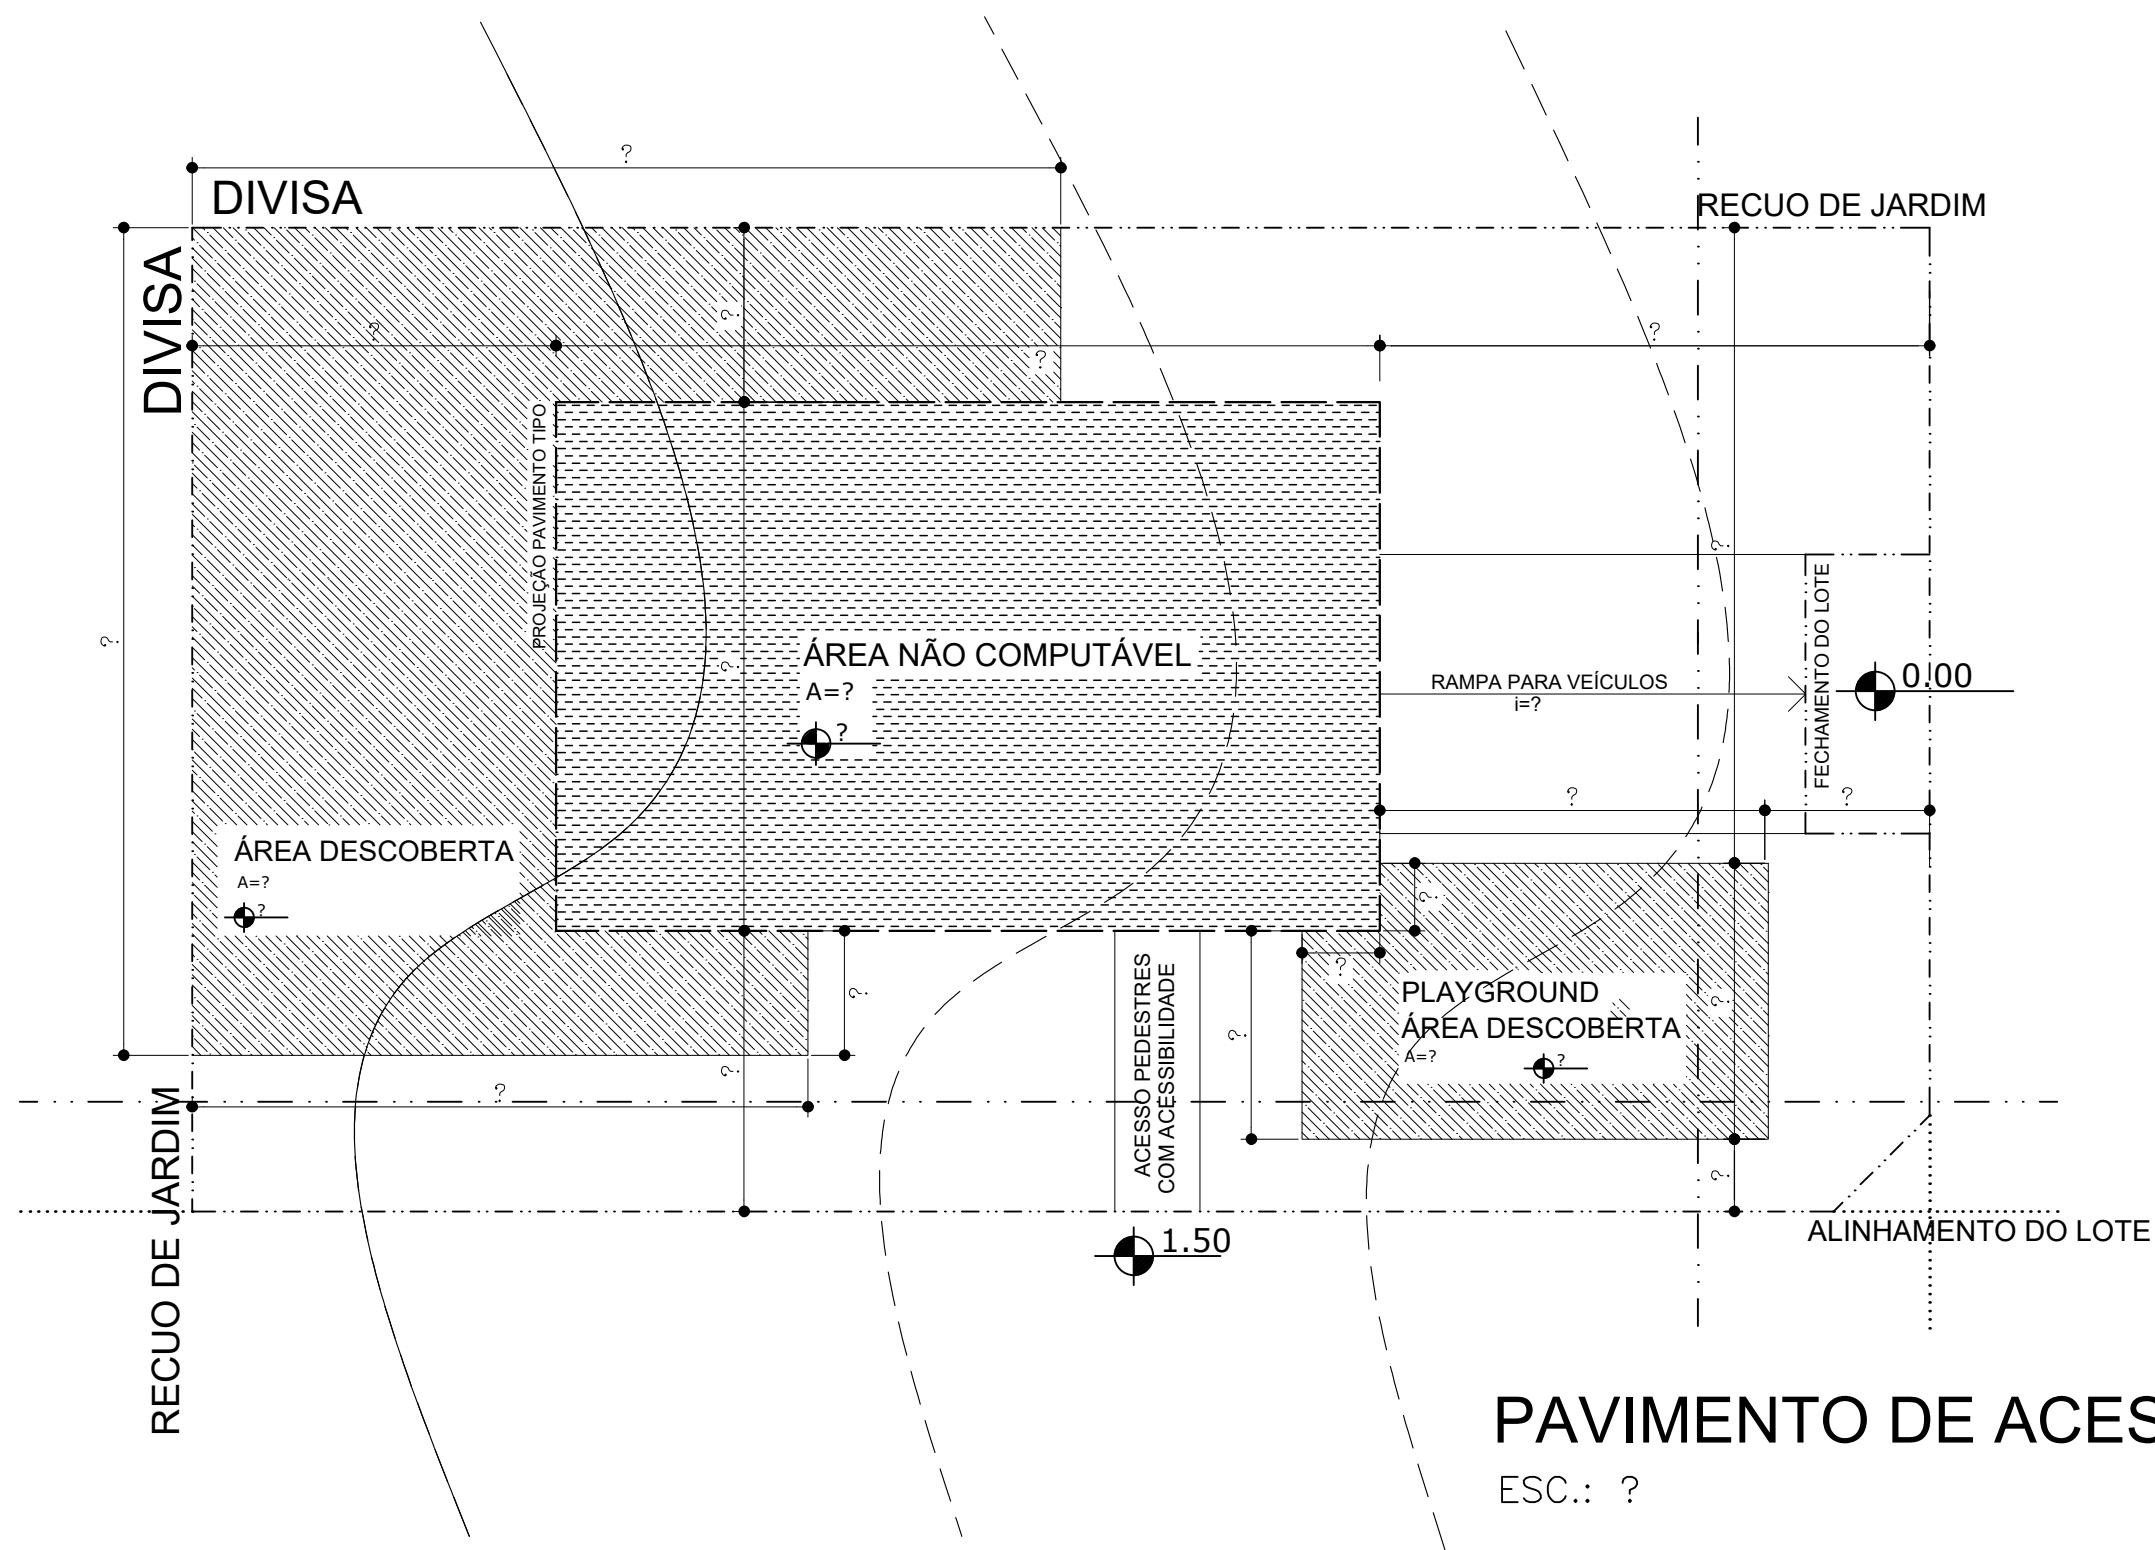

ÁREA NÃO COMPUTÁVEL _____ Xm²
ÁREA DESCOBERTA _____ Xm²
TOTAL _____ Xm²

PAVIMENTO DE ACESSO
ESC.: ?

USO DA EDIFICAÇÃO: RESIDENCIAL
(EXEMPLO RESIDENCIAL MULTIFAMILIAR)

PROPRIETÁRIO _____ PROPRIETÁRIO _____

ENDEREÇO _____

CONTEÚDO _____

RESPONSÁVEL TÉCNICO / PROJETO _____
CONSELHO - Nº _____

RESPONSÁVEL TÉCNICO / EXECUÇÃO _____
CONSELHO - Nº _____

ÁREA TOTAL: Xm² ÁREA COBERTA: Xm² PRANCHA